


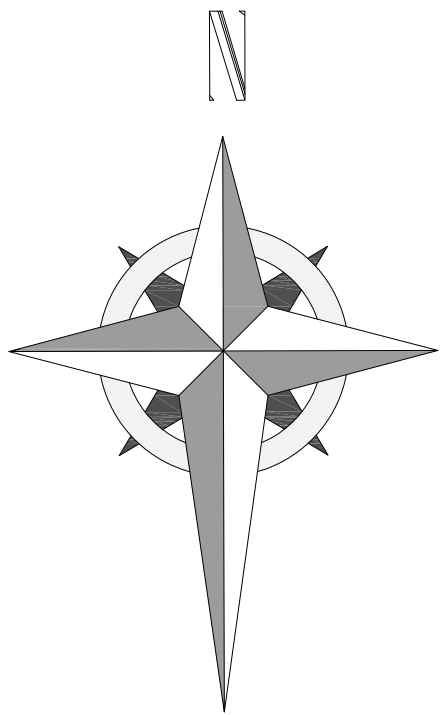

Revisies

Revisie	Datum	Revisie toelichting	Auteur	Gecontroleerd door
01	19.07.19	Eerste Versie	HN	LF
02	23.07.19	Herzien	HN	LF
03	08.08.19	Herzien	HN	LF
04	16.08.19	Herzien	HN	LF
05	17.09.19	Herzien	HN	LF
06	27.01.20	Herzien	HN	LF
07	30.01.20	Herzien	HN	LF
08	28.02.20	Herzien	HN	LF
09	04.03.20	Herzien	HN	LF
10	11.03.20	Herzien	PL	LF
11	26.05.20	Herzien	HN	LF
12	13.08.20	Herzien	HN	LF

LEGENDA:

- Grens plangebied
- Onderhoudspad
- Hekwerk
- Landschappelijke inpassing
- Poel
- Referentie plots
- Bestaande Bomen & Struiken
- Onderstation (Llander)
- Inverter/Transformatorstation
- Reserve onderdelen container
- Onderstation Klant
- Beveiligingscamera
- Zonnepanelen
- Zonnepanelen Zuid
- Zonnepanelen Verticaal
- Zonnepanelen Zonvolgend
- Zonnepanelen Oost-West



Status:
VERGUNNINGAANVRAAG

Project:
**ZONNEPARK
HAVEBOS**



LC Energy - Bronland 12
6708 WH Wageningen
Tel: +31 (0) 85-049804
www.lcenergy.nl

Tekening:
Meester siteplan

Auteur: HN Gecontroleerd door: IL Datum: 19.07.2019

Project Code: LCE015- MA-01 Tekeningnummer:

Formaat: A1 Schaal: 1:1500 Revisie: 12

Bifacial zonnepanelen:
zonvolgend systeem (1-as)
(zie foto 1 bijgevoegd)


Bifacial zonnepanelen:
Zuid systeem
(zie foto 3 bijgevoegd)

Bifacial zonnepanelen:
verticaal systeem
(zie foto 2 bijgevoegd)

Bifacial zonnepanelen:
Oost-West systeem
(zie foto 4 bijgevoegd)



1 Bifacial zonnepanelen: Zonvolgend systeem (1-as)

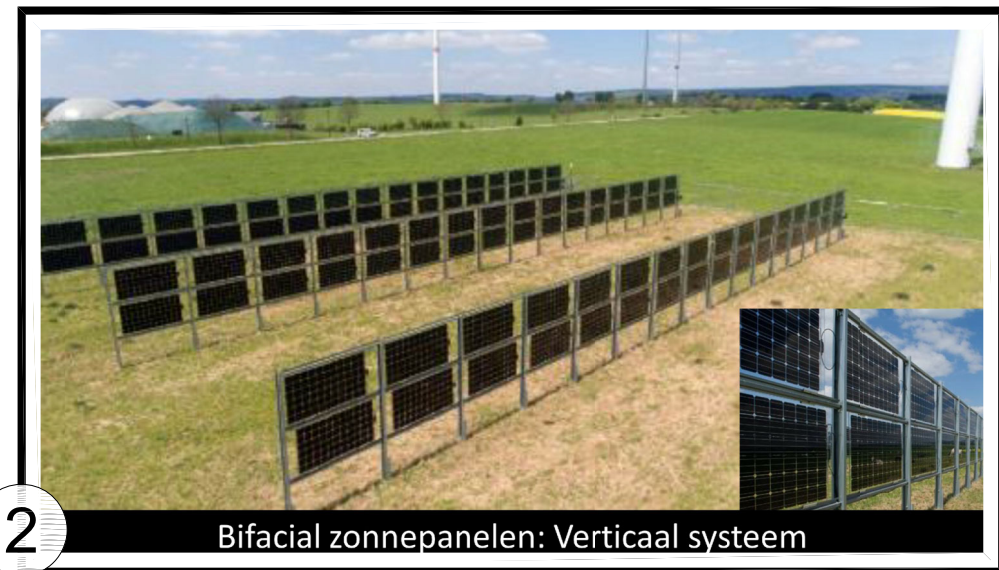

2 Bifacial zonnepanelen: Verticaal systeem



3 Bifacial zonnepanelen: Zuid systeem



4 Bifacial zonnepanelen: Oost-West systeem