

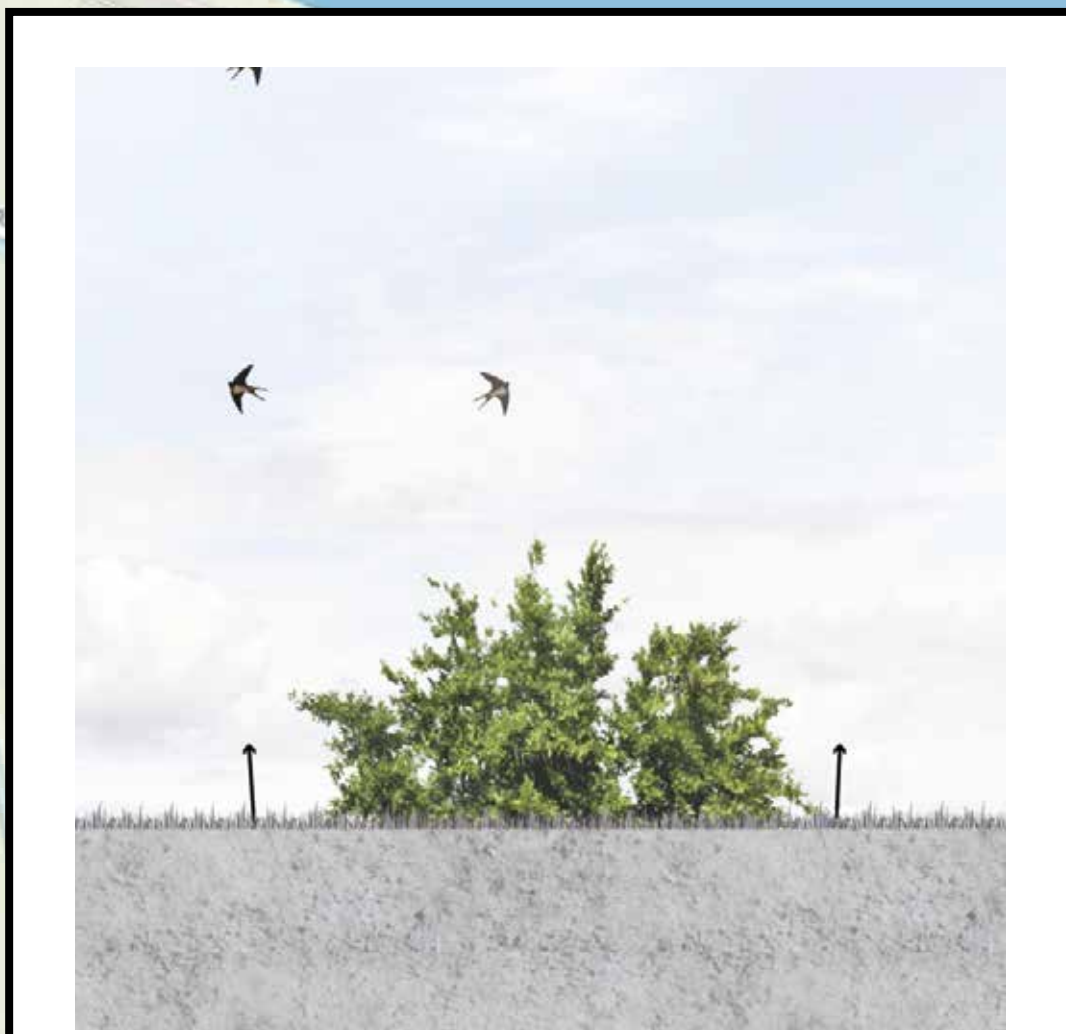


Zonneveld Wijkerbroek


overzicht zonnevelden 1:2000

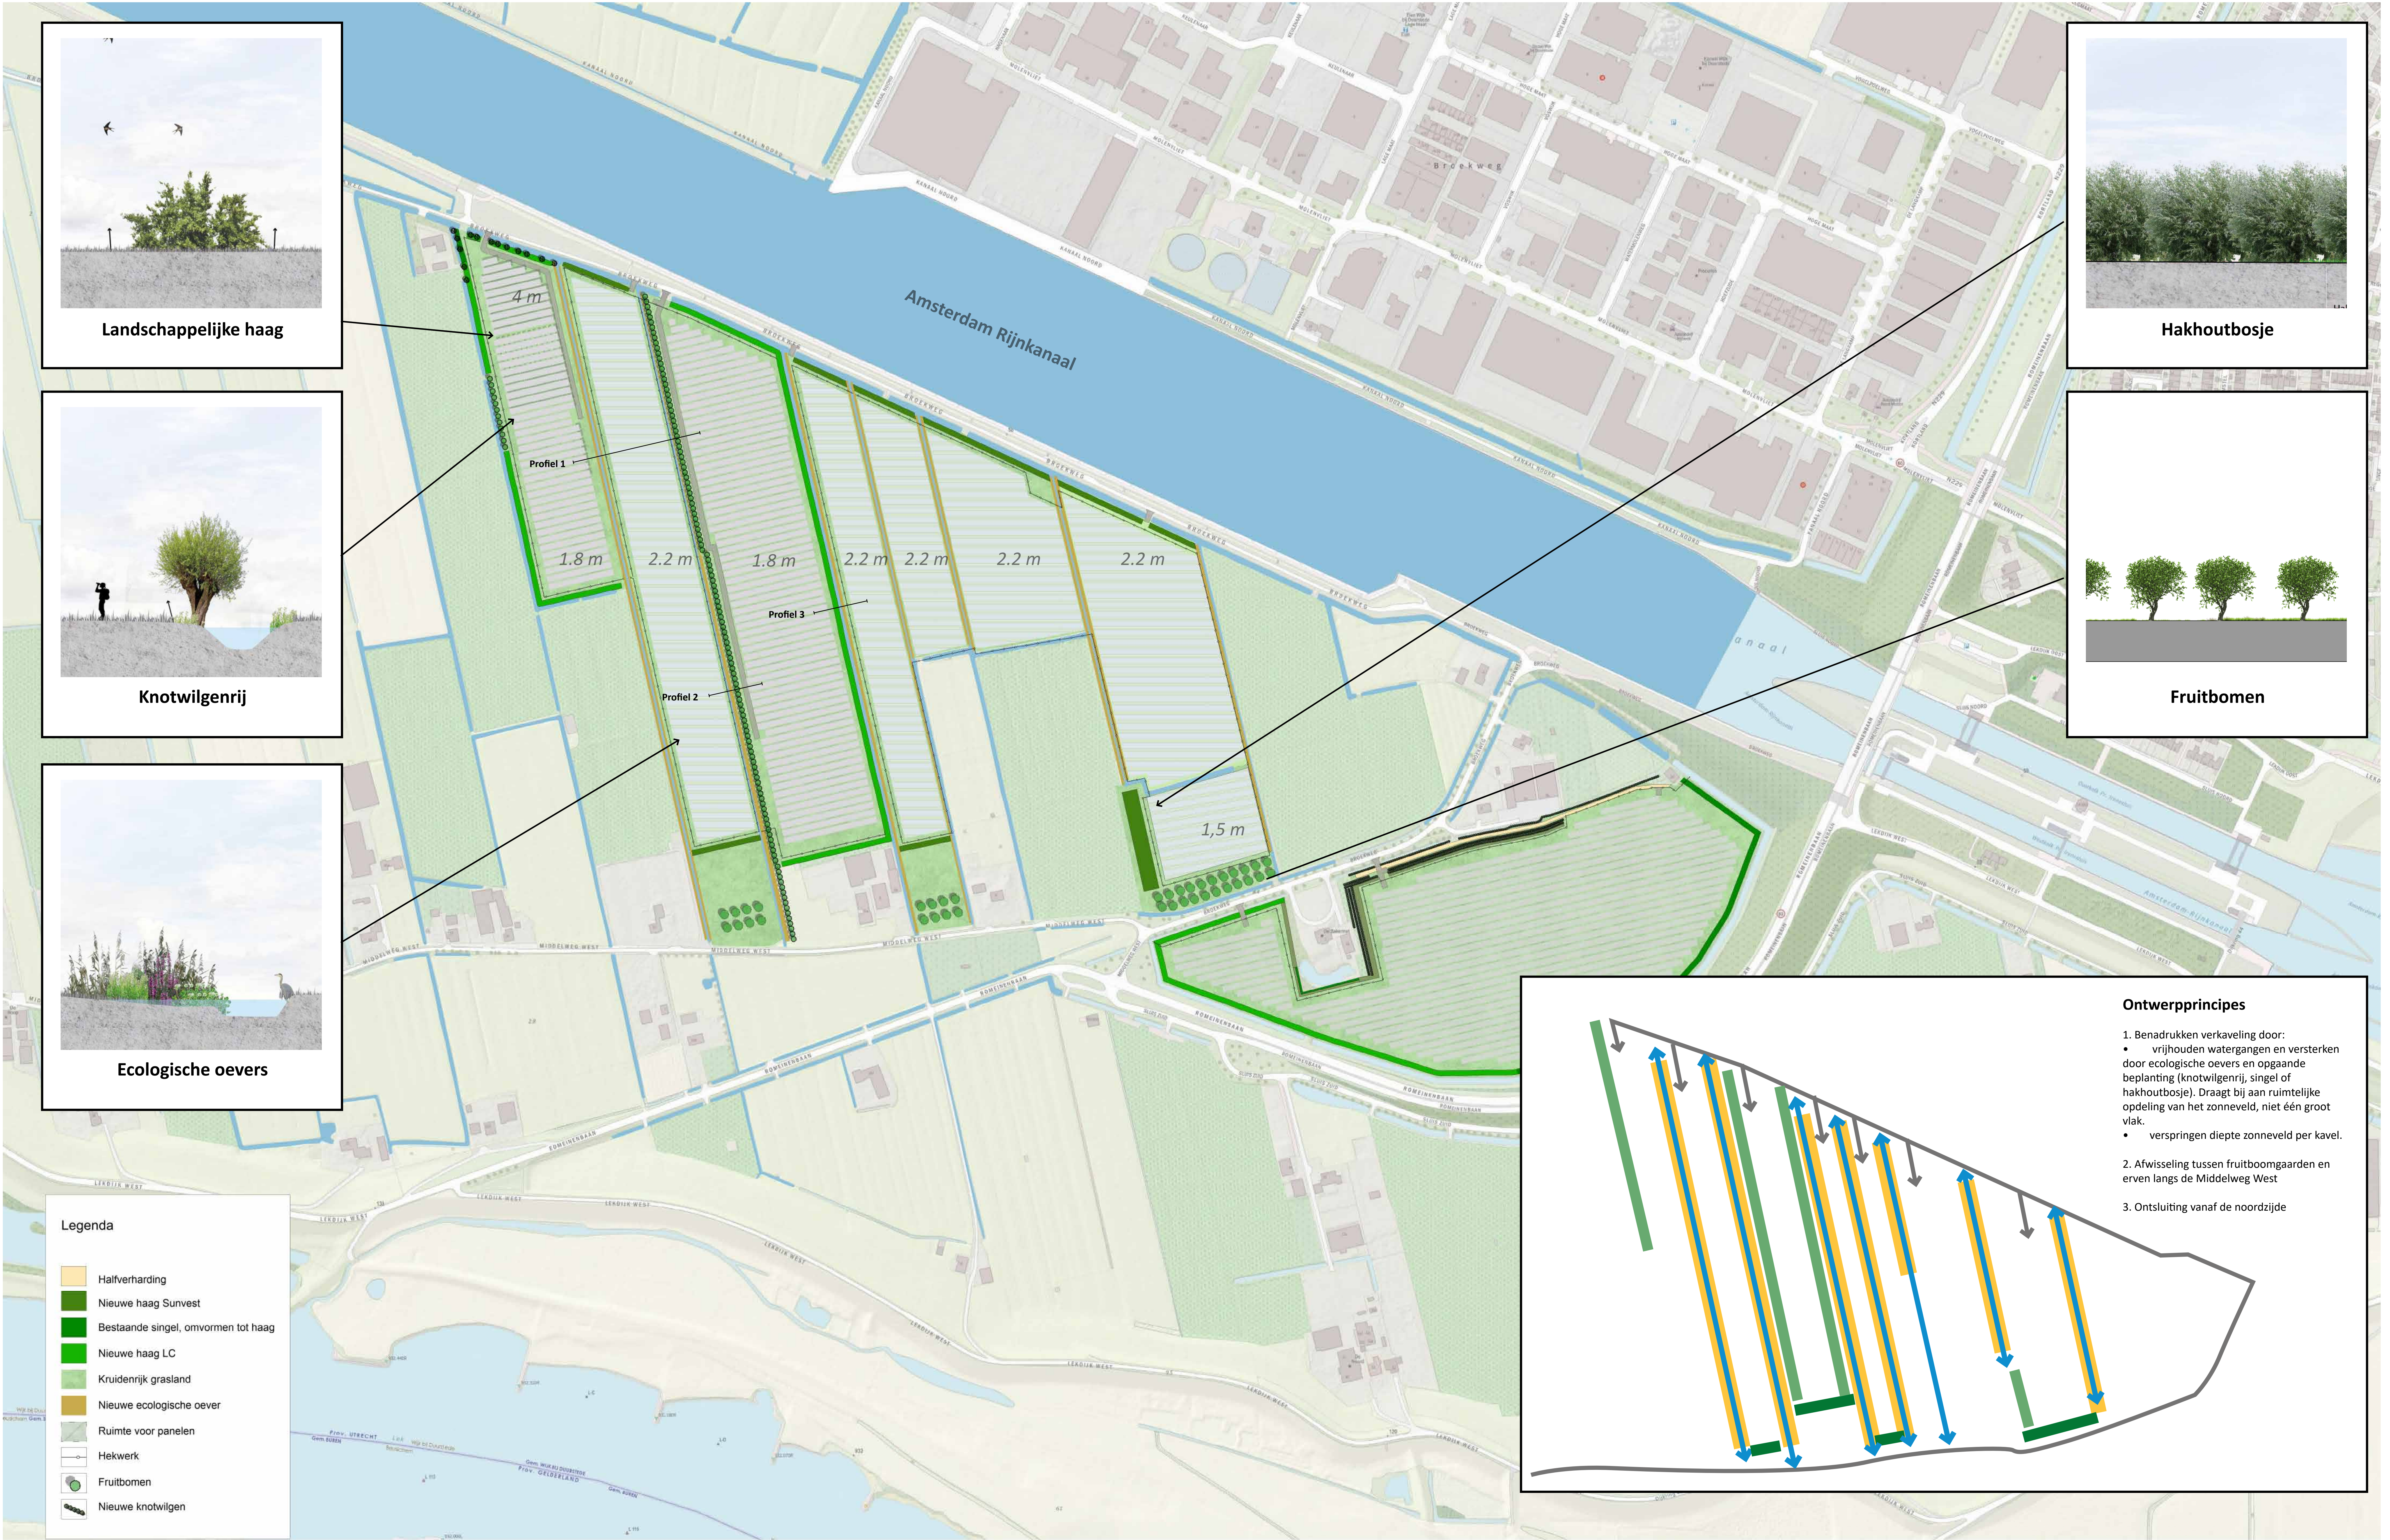

Landschappelijke haag

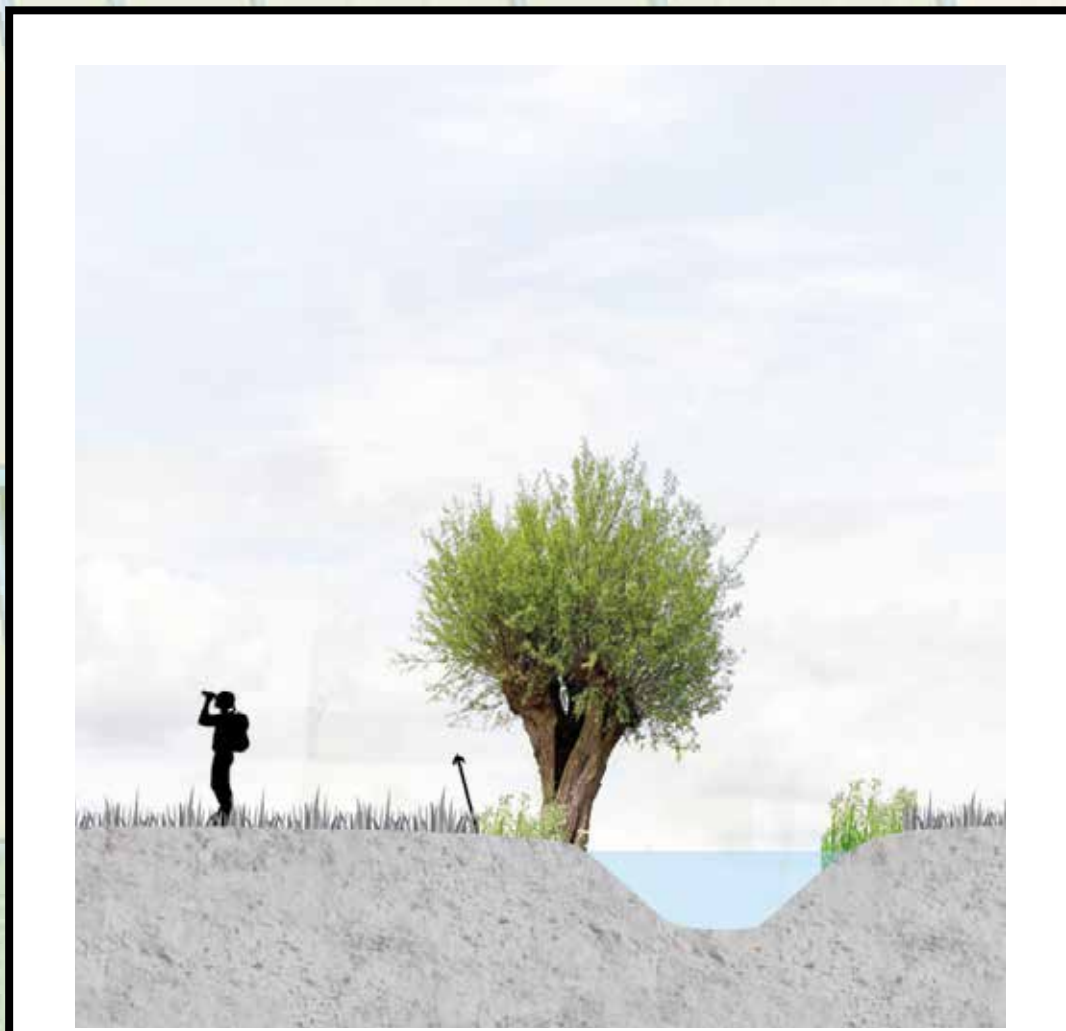


Knotwilgenrij

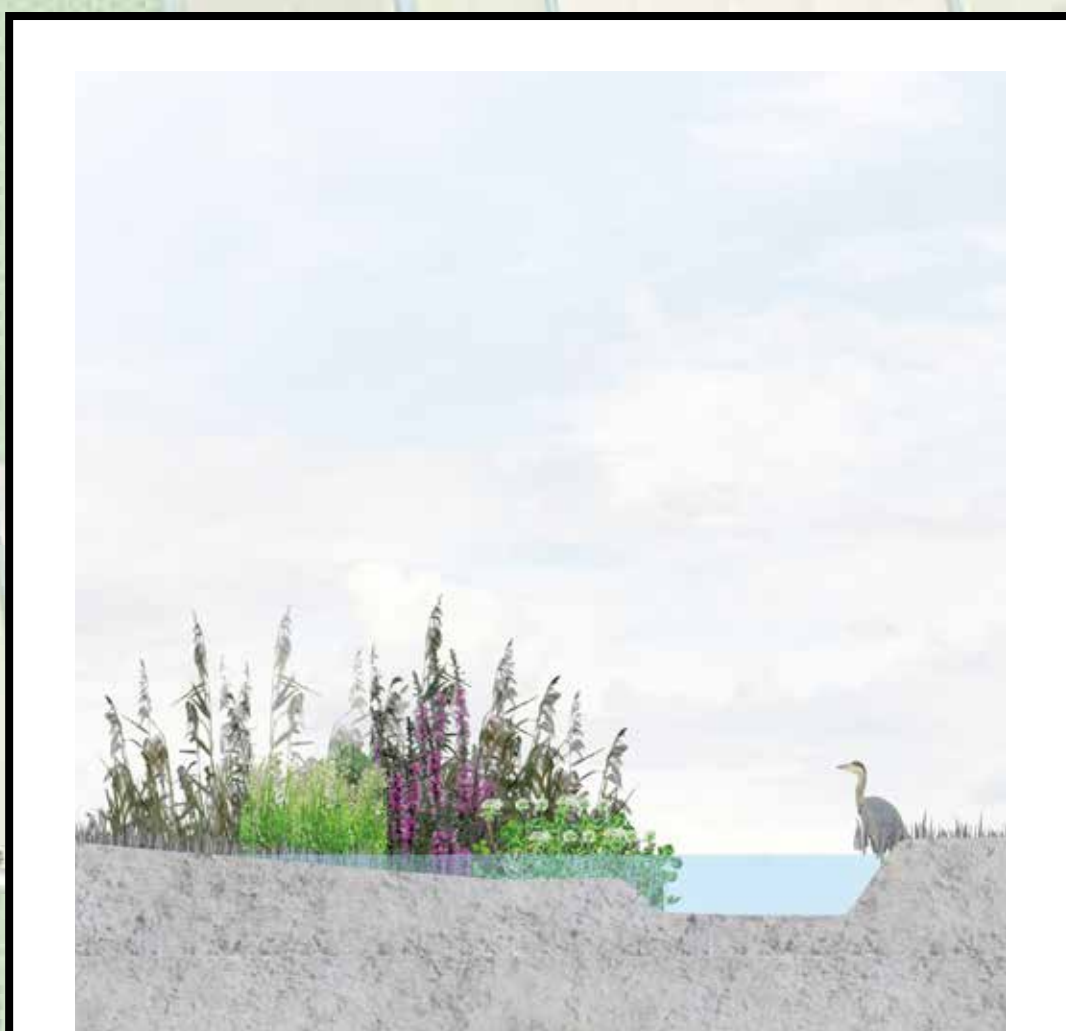

Ecologische oevers




Hakhoutbosje

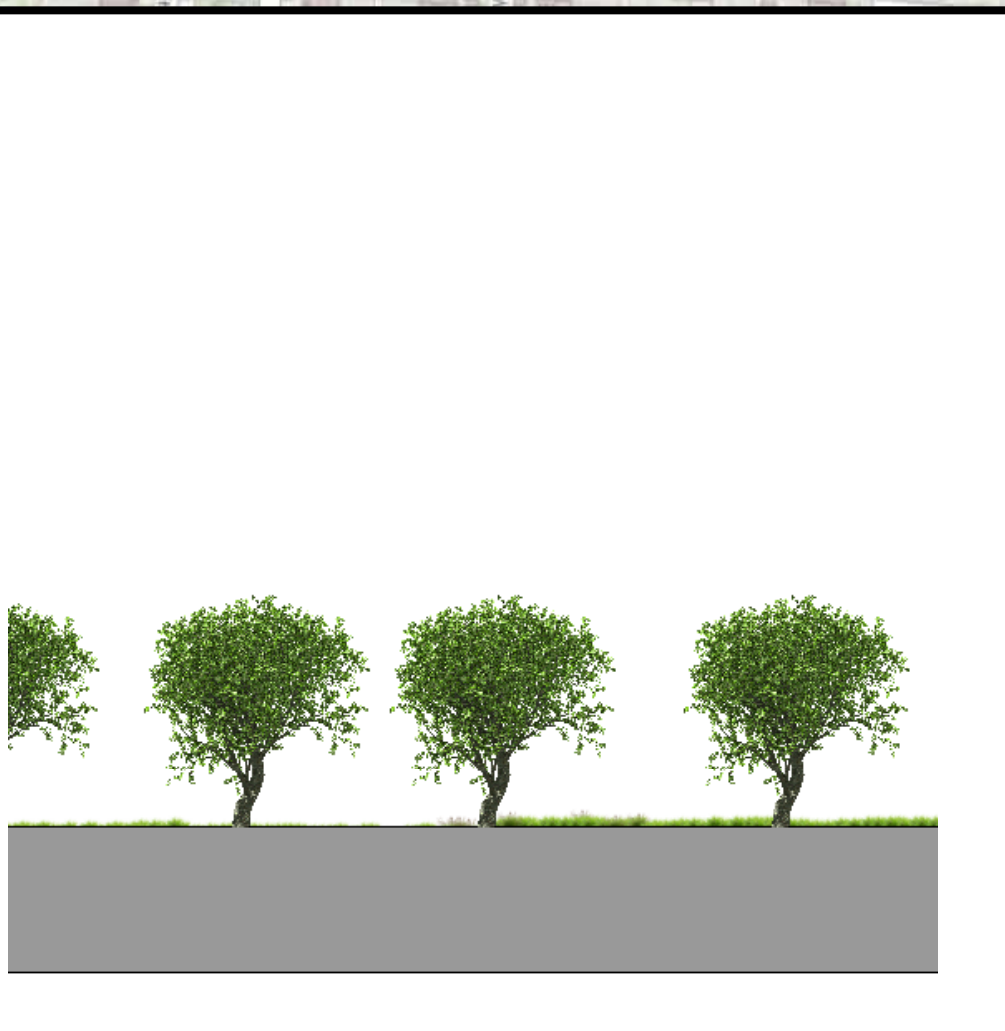


Fruitbomen

Zonneveld Wijkerbroek


Profielen 1:100

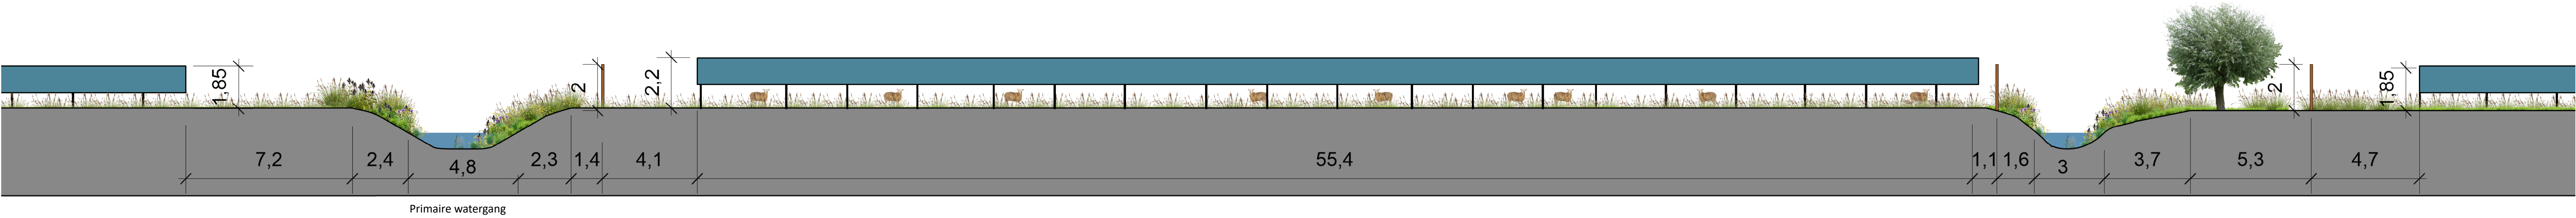

Profiel 1

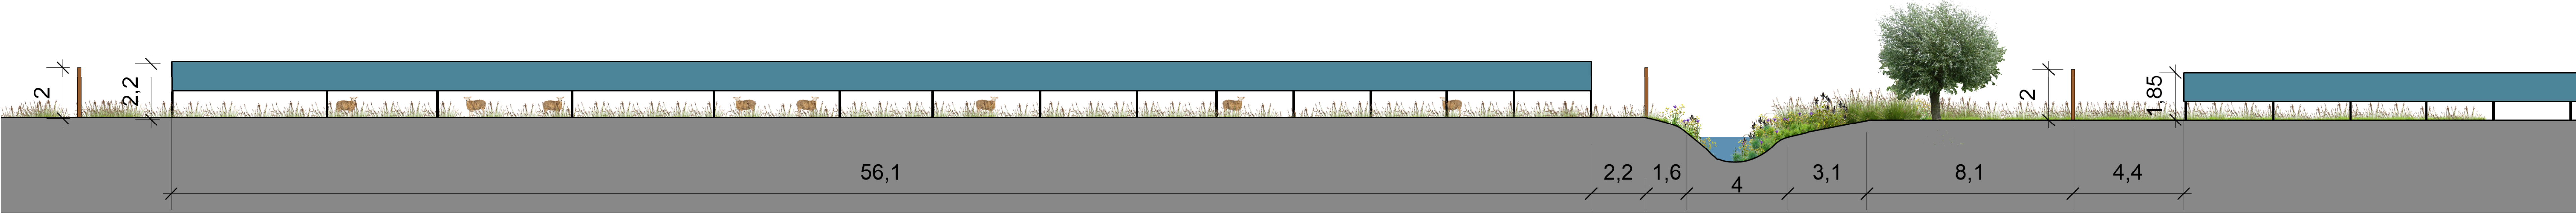

Profiel 2

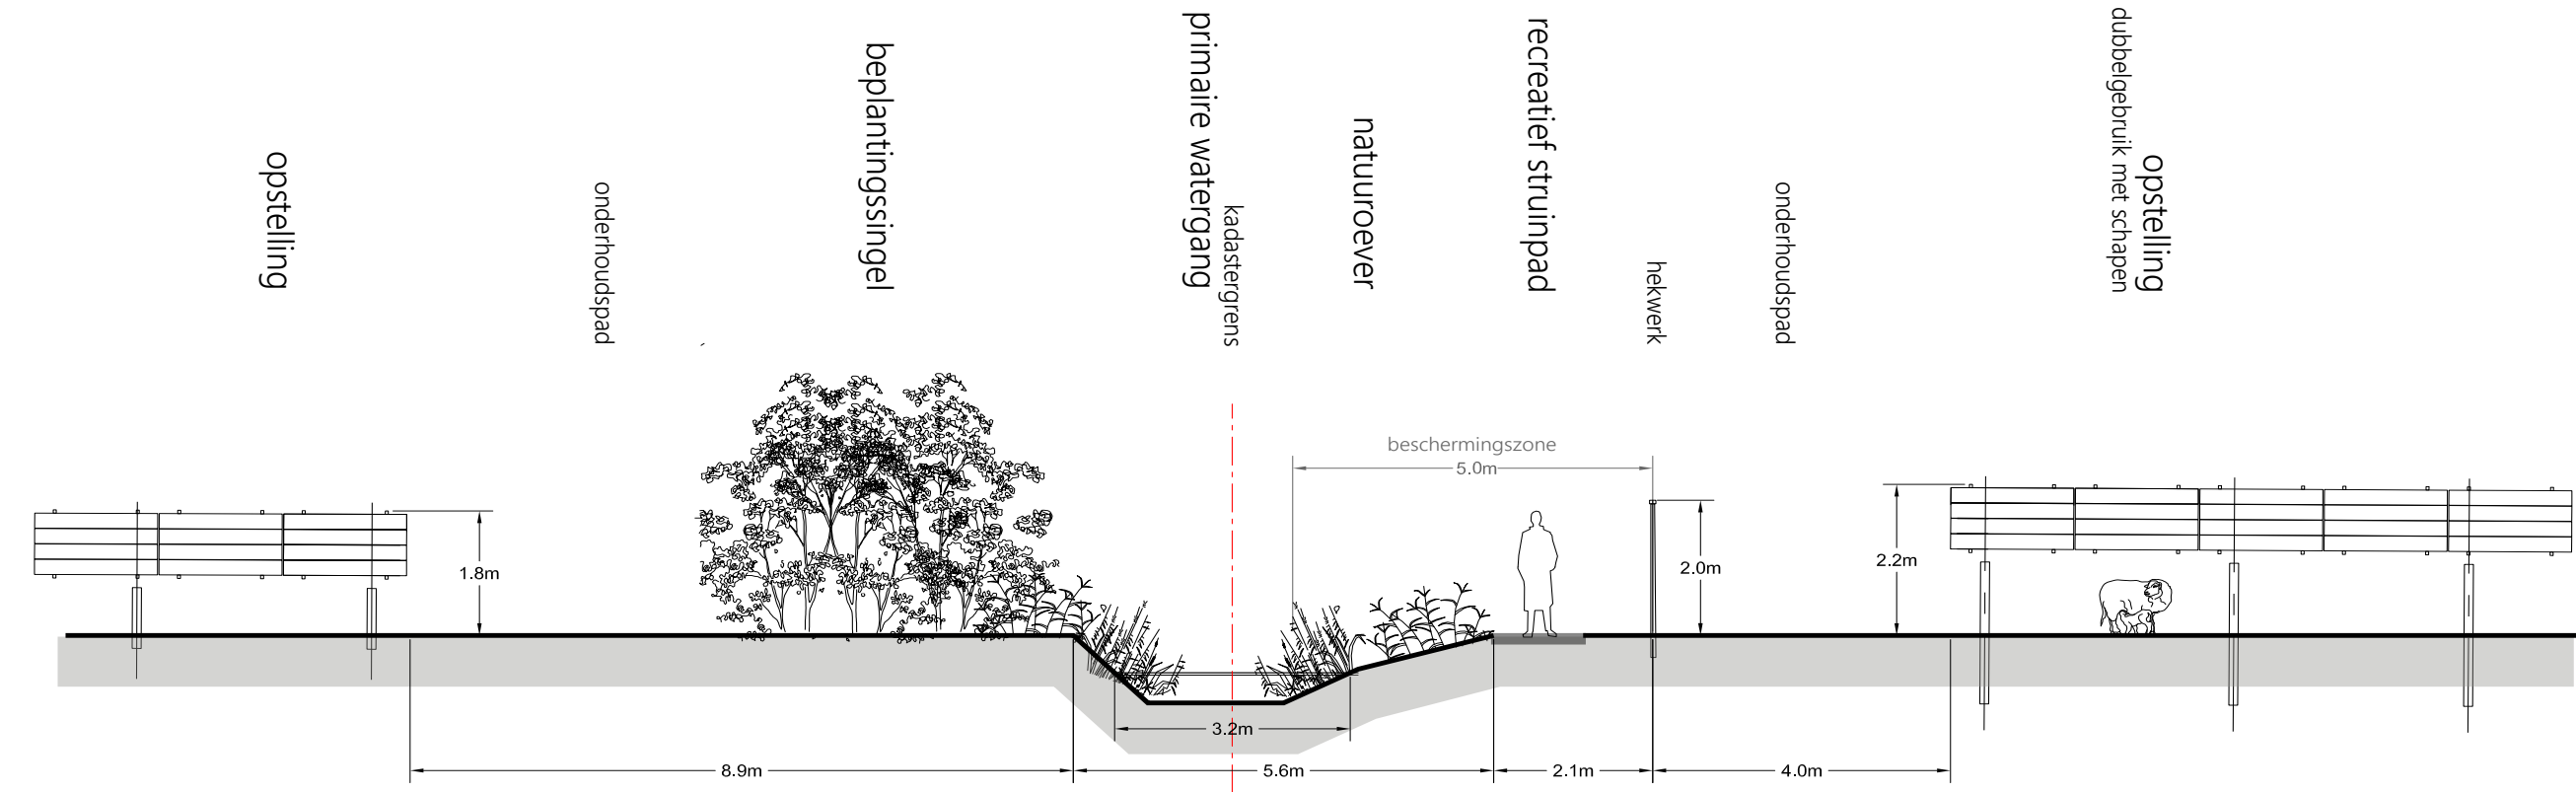

Profiel 3 schaal 1:100